


こちらのレイアウトは新型コロナウイルス感染症拡大防止を考慮して半数を目安としたレイアウト図です。

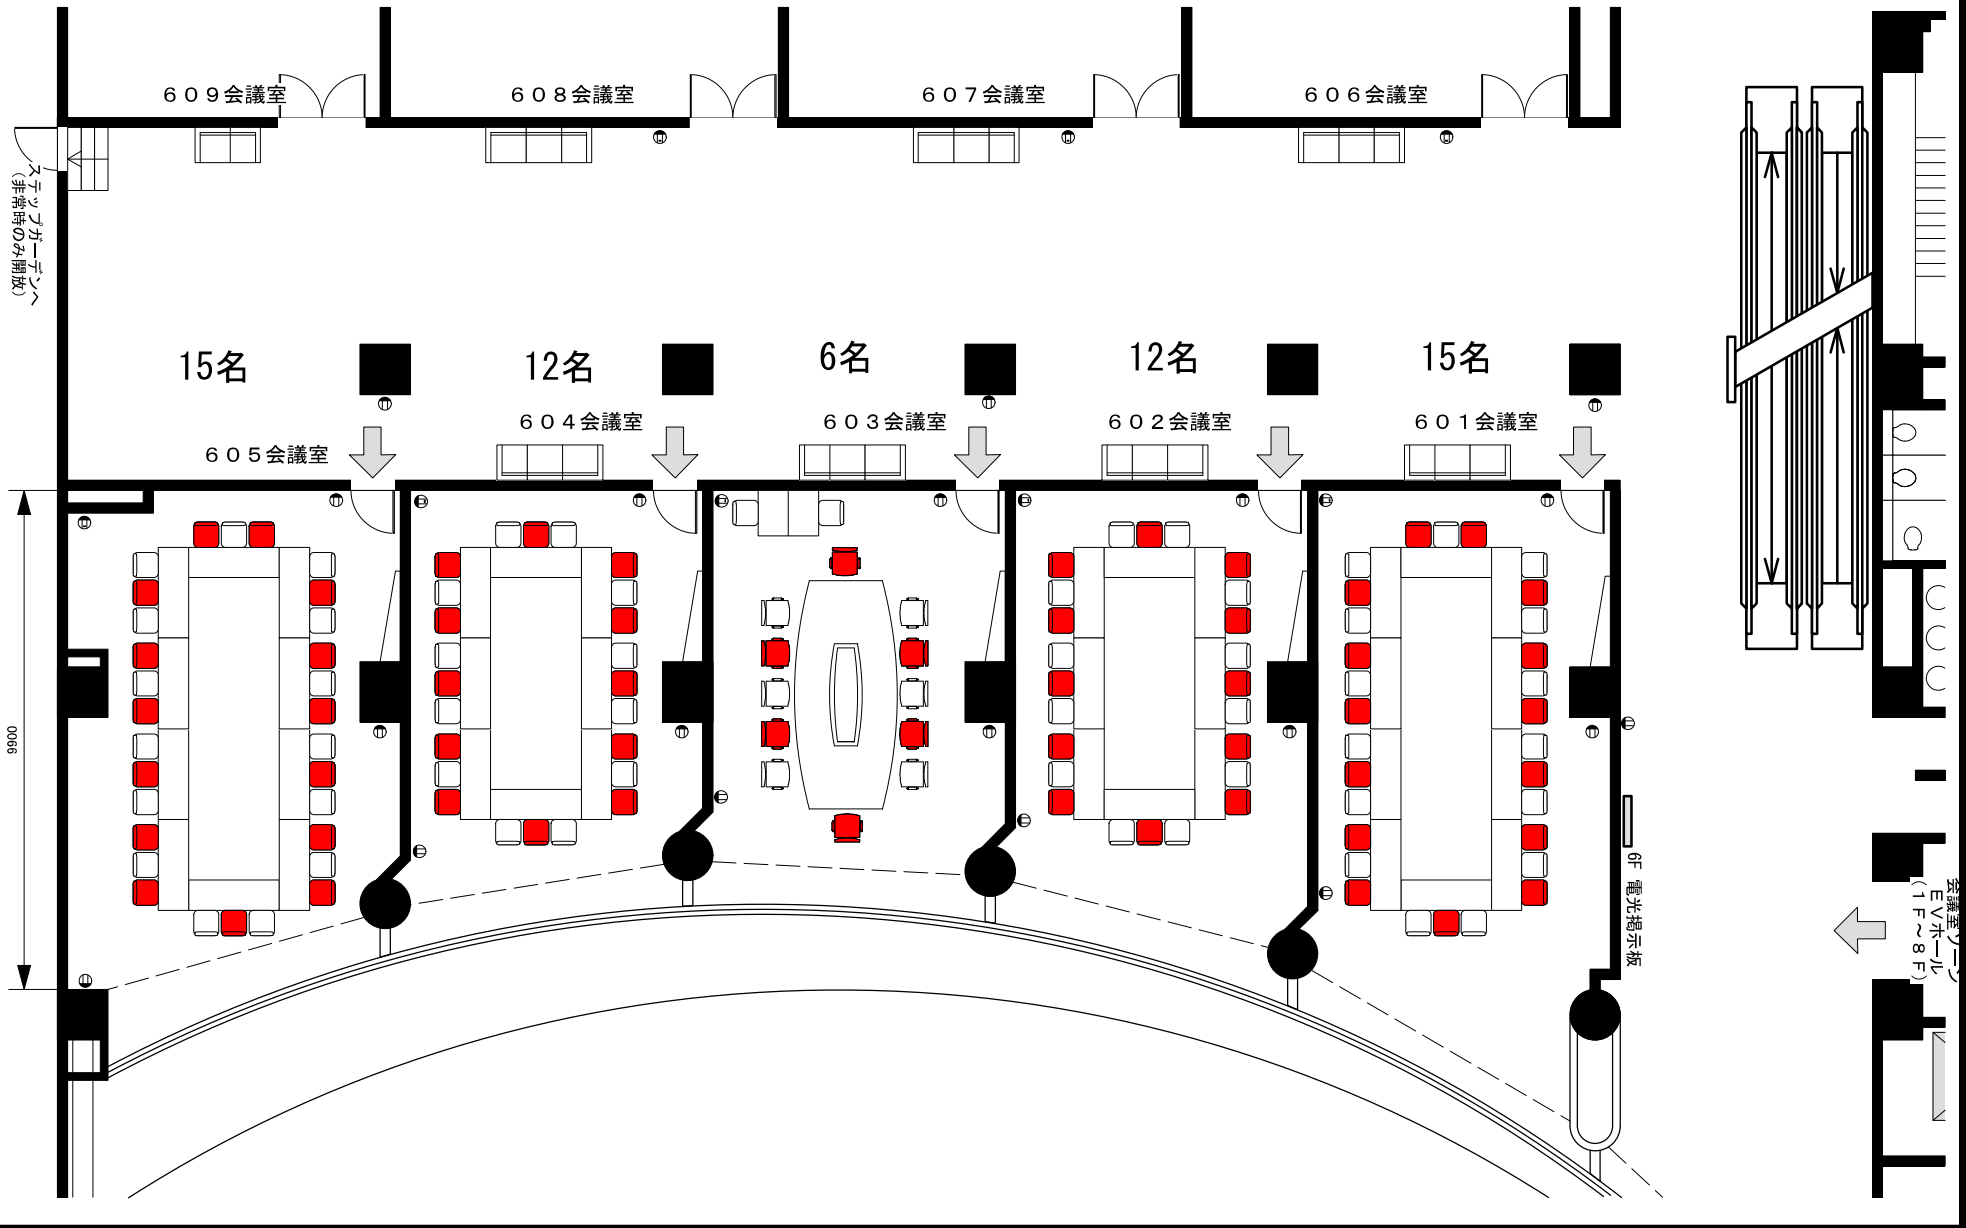

アクロス福岡

6F 601~605会議室

SCALE 1:150 A4

0 1 2 3 4 5m