


常設展示・企画展示販売/体験・飲食・物販コーナー 平面図

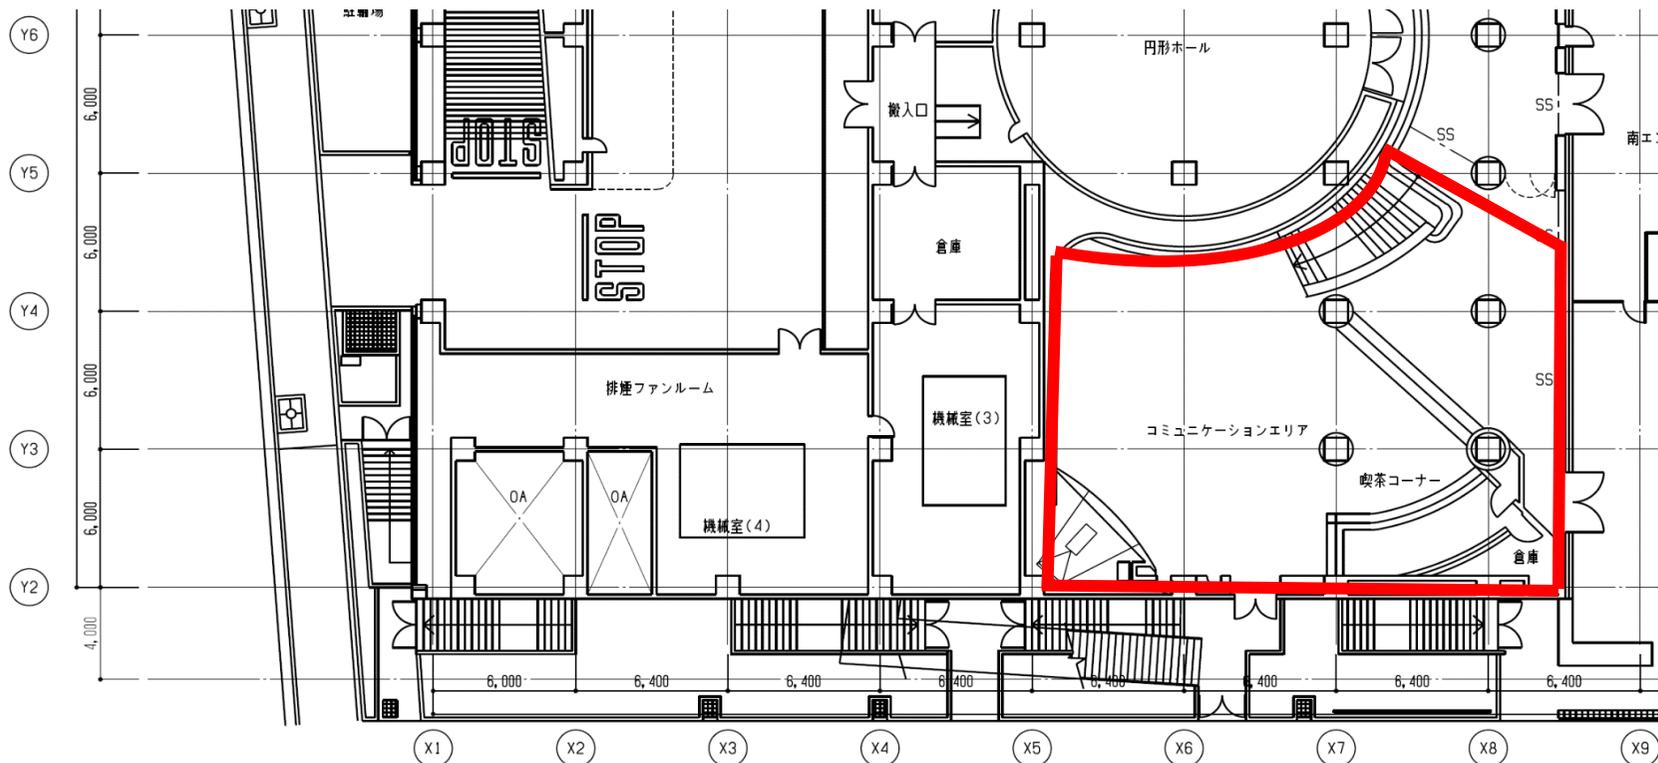

# 多目的コーナー 平面図

