


- ※1
- プロセスボタン
- 見切パネル(前)
- 見切パネル(後)
- 引割緞帳
- 暗転幕
- 一文字幕1
- 袖幕1
- ポーター・サスライト1
- 天井反射板1
- 一文字幕2
- 引割幕1
- スクリーン
- ポーターライト2
- サスペンションライト2
- ボタン1
- ボタン2
- 一文字幕3
- 引割幕2
- ポーターライト3
- サスペンションライト3
- ボタン3
- 天井反射板2
- ホリゾントライト(一文字・袖幕)
- ボタン4
- ボタン5
- ボタン6
- ボタン7
- バック幕
- ホリゾント幕

※1 ボタン3と天井反射板2上部の間隔約60mm
ボタン3への吊り込み及び昇降は要注意

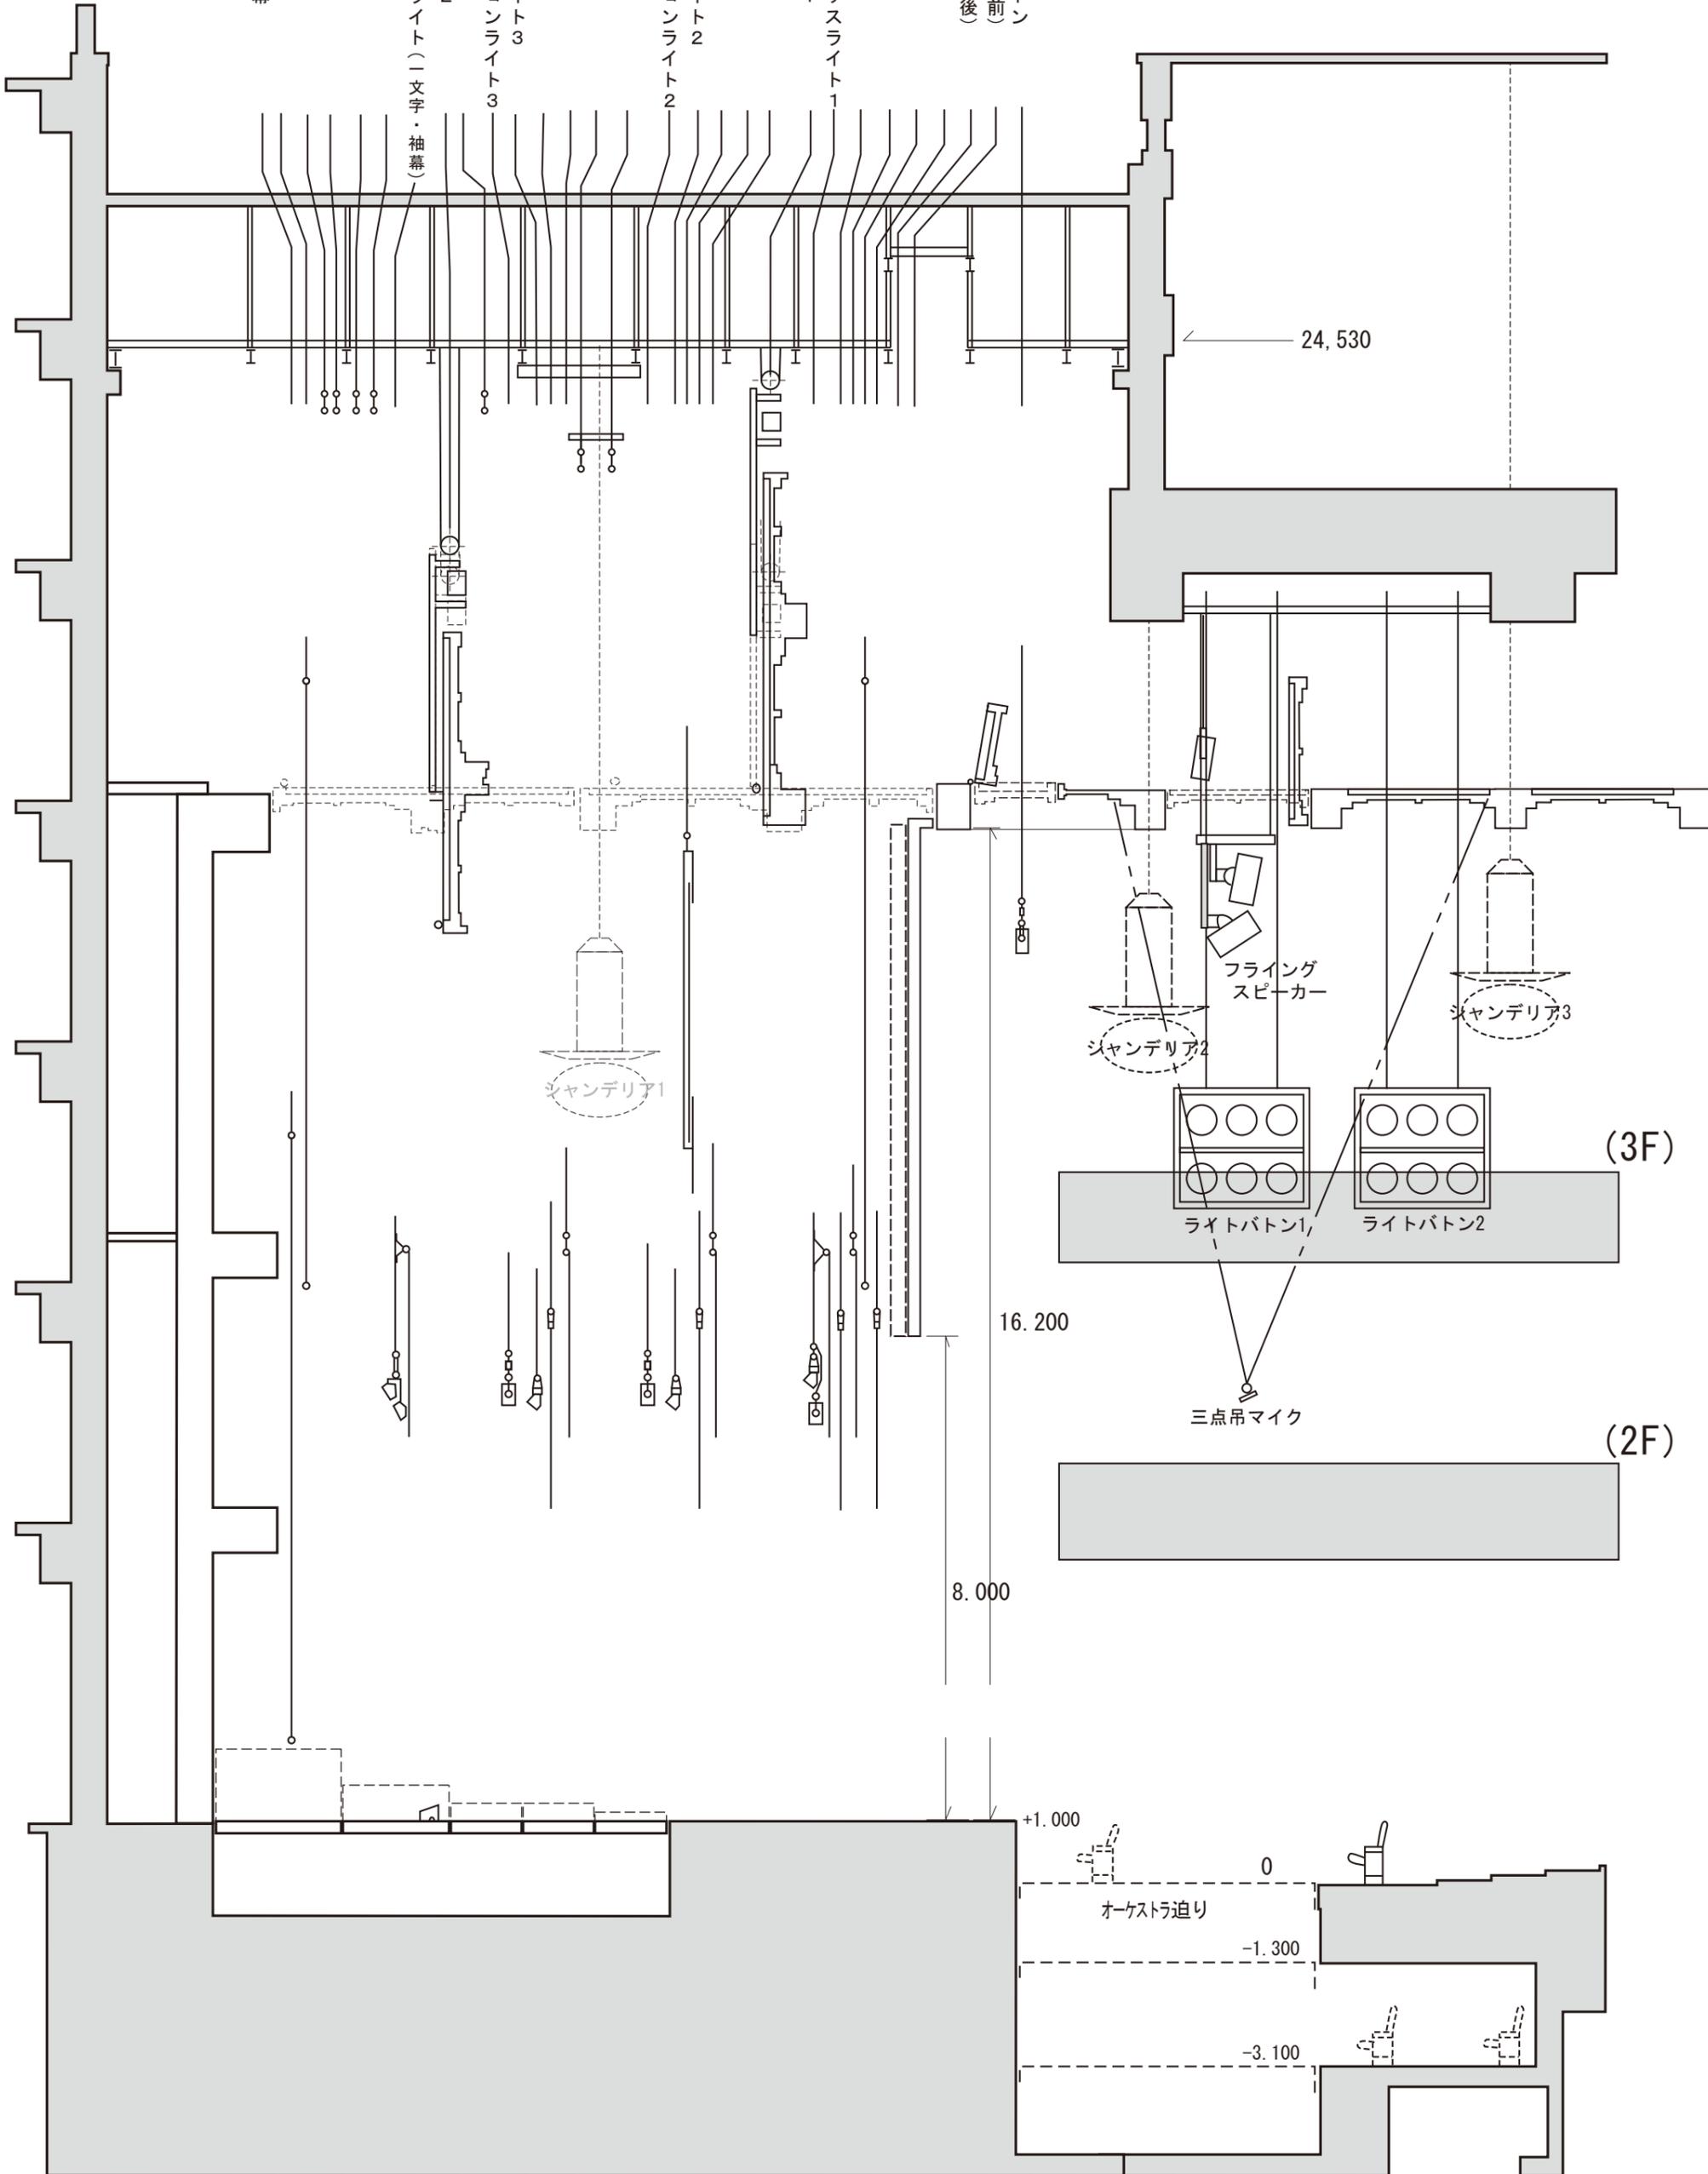

ACROS Fukuoka
アクロス福岡

福岡シンフォニーホール
舞台断面図 A3:1/100