


※ 第2側反下手の収納状態では舞台面より第2側反下端まで 5.5mです。
 第2側反上手の収納状態では舞台面より第2側反下端まで 3.5mです。

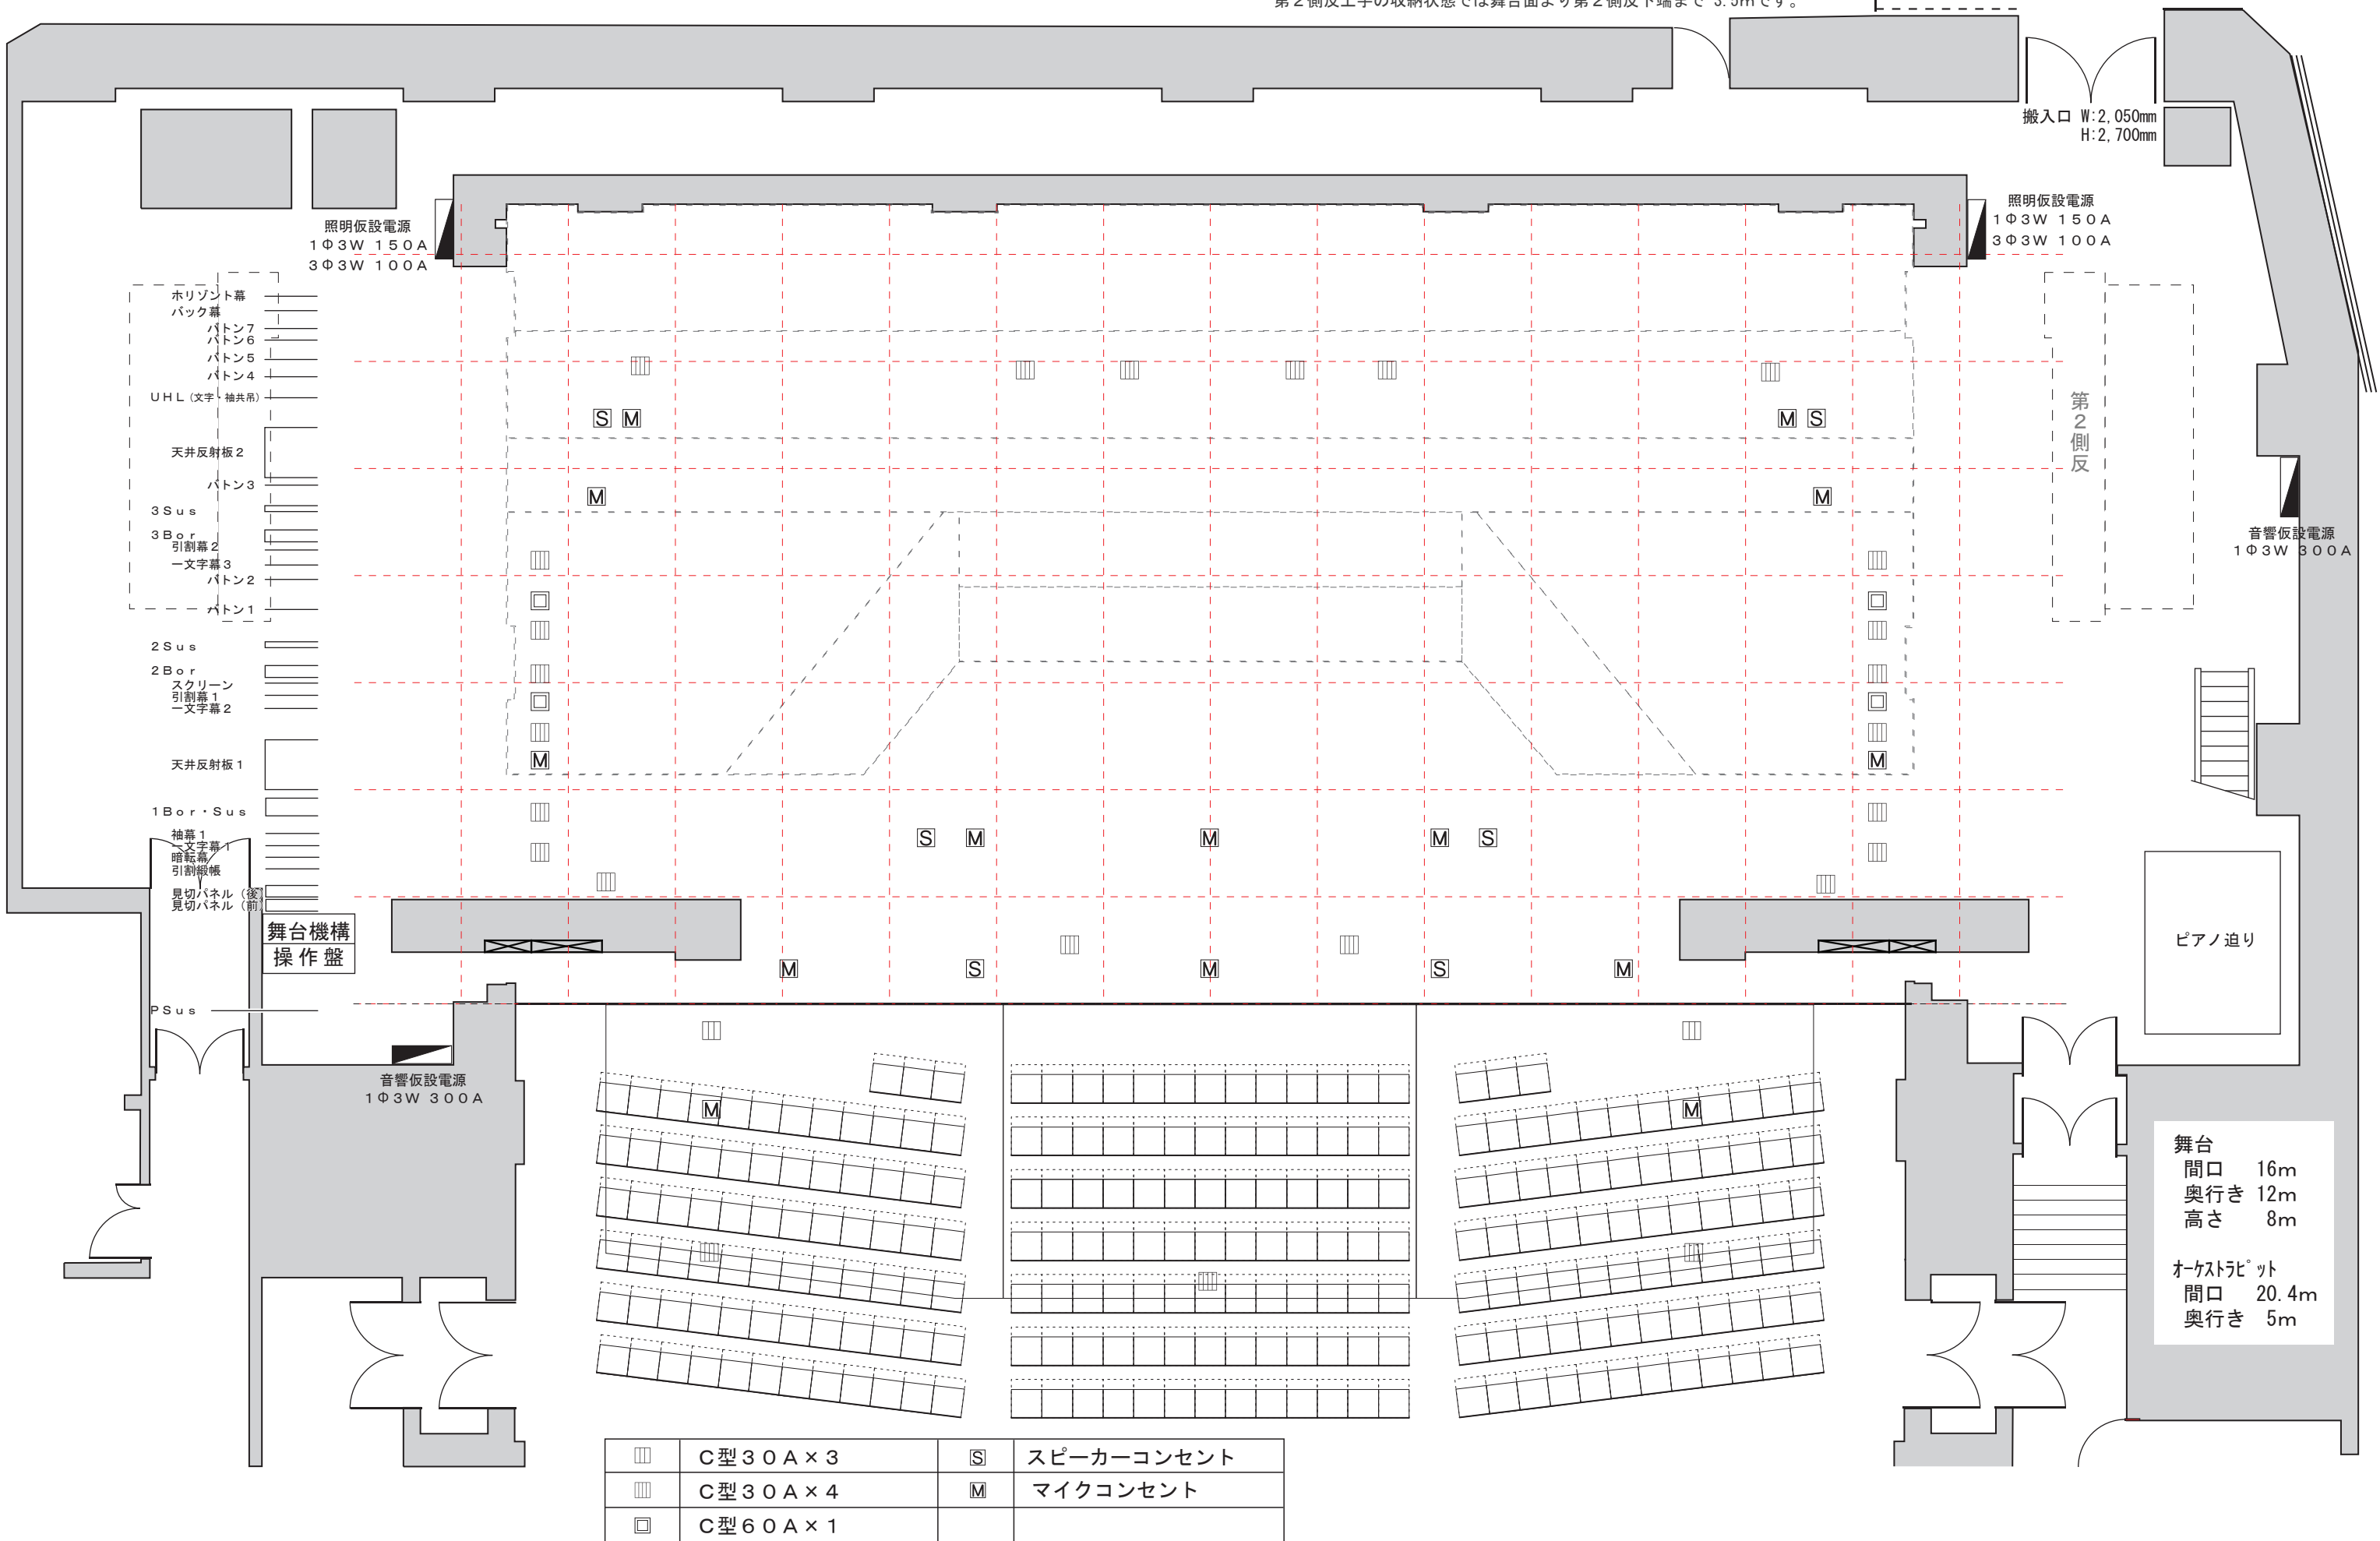

照明仮設電源
 1Φ3W 150A
 3Φ3W 100A

照明仮設電源
 1Φ3W 150A
 3Φ3W 100A

音響仮設電源
 1Φ3W 300A

音響仮設電源
 1Φ3W 300A

舞台
 間口 16m
 奥行き 12m
 高さ 8m
 オーケストラピット
 間口 20.4m
 奥行き 5m

□	C型30A×3	S	スピーカーコンセント
□	C型30A×4	M	マイクコンセント
□	C型60A×1		